



CAPSO
CAPSOL
Omnium Général d'Ingénierie



VILLE DE SAINT-OMER

CAPSO
2 rue Albert Camus
C.S. 20 079
62968 Longuenesse Cédex

Mairie de Saint-Omer
Hôtel des Service Municipaux
16 rue Saint Sépulcre
62500 Saint-Omer



OGI
Omnium Général d'Ingénierie



gaugier+conquet
paysage urbanisme mobilité architecture



puma



LEA
Les Espaces Associés



Eclairagiste
L.E.A.




Urbaniste et Paysage
Gautier et Conquet



Concertation
Seed



LOGABAT
INGÉNIERIE

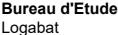

Bureau d'Etude
Logabat

Commune de Saint Omer

Aménagement des Espaces Publics sur le Quai des Salines, la rue du Pélicorne et le passage des quais

DCE



OGI
Omnium Général d'Ingénierie

Bureau d'Etudes
Omnium Général d'Ingénierie
Agence de Lille
99, rue Parmentier - Bâtiment B
59560 VILLENEUVE D'ASCQ
Tel : 03.62.85.95.00
Web :www.ogi2.fr Email : lille@ogi2.fr

OGI S.A.
27 Rue Garibaldi
93100 Montreuil


Agence de Lyon
320 avenue Berthelot
69 371 LYON Cedex 08

Agence de Bordeaux
Gare de Bordeaux Saint Jean Pavillon Nord
Parvis Louis Armand CS21912




Responsable	Approuvé par	Vérifié par	N° d'affaire	Plan : ST-OMER_GCP_PRO_Coupes-PG
Anaëlle LEVERNIER	Anaëlle LEVERNIER	Stéphane CONQUET	22-097-STO	Echelle : 1/100
Indice	Date	Réalisé par	Observations	
0	26/07/2024	Gautier + Conquet	Première émission	

F:\22-08_StOMER_Quais\T_Technique_MS3_PRO\02_Pièces graphiques\02_Coupes\ST-OMER_GCP_PRO_Coupes.dwg

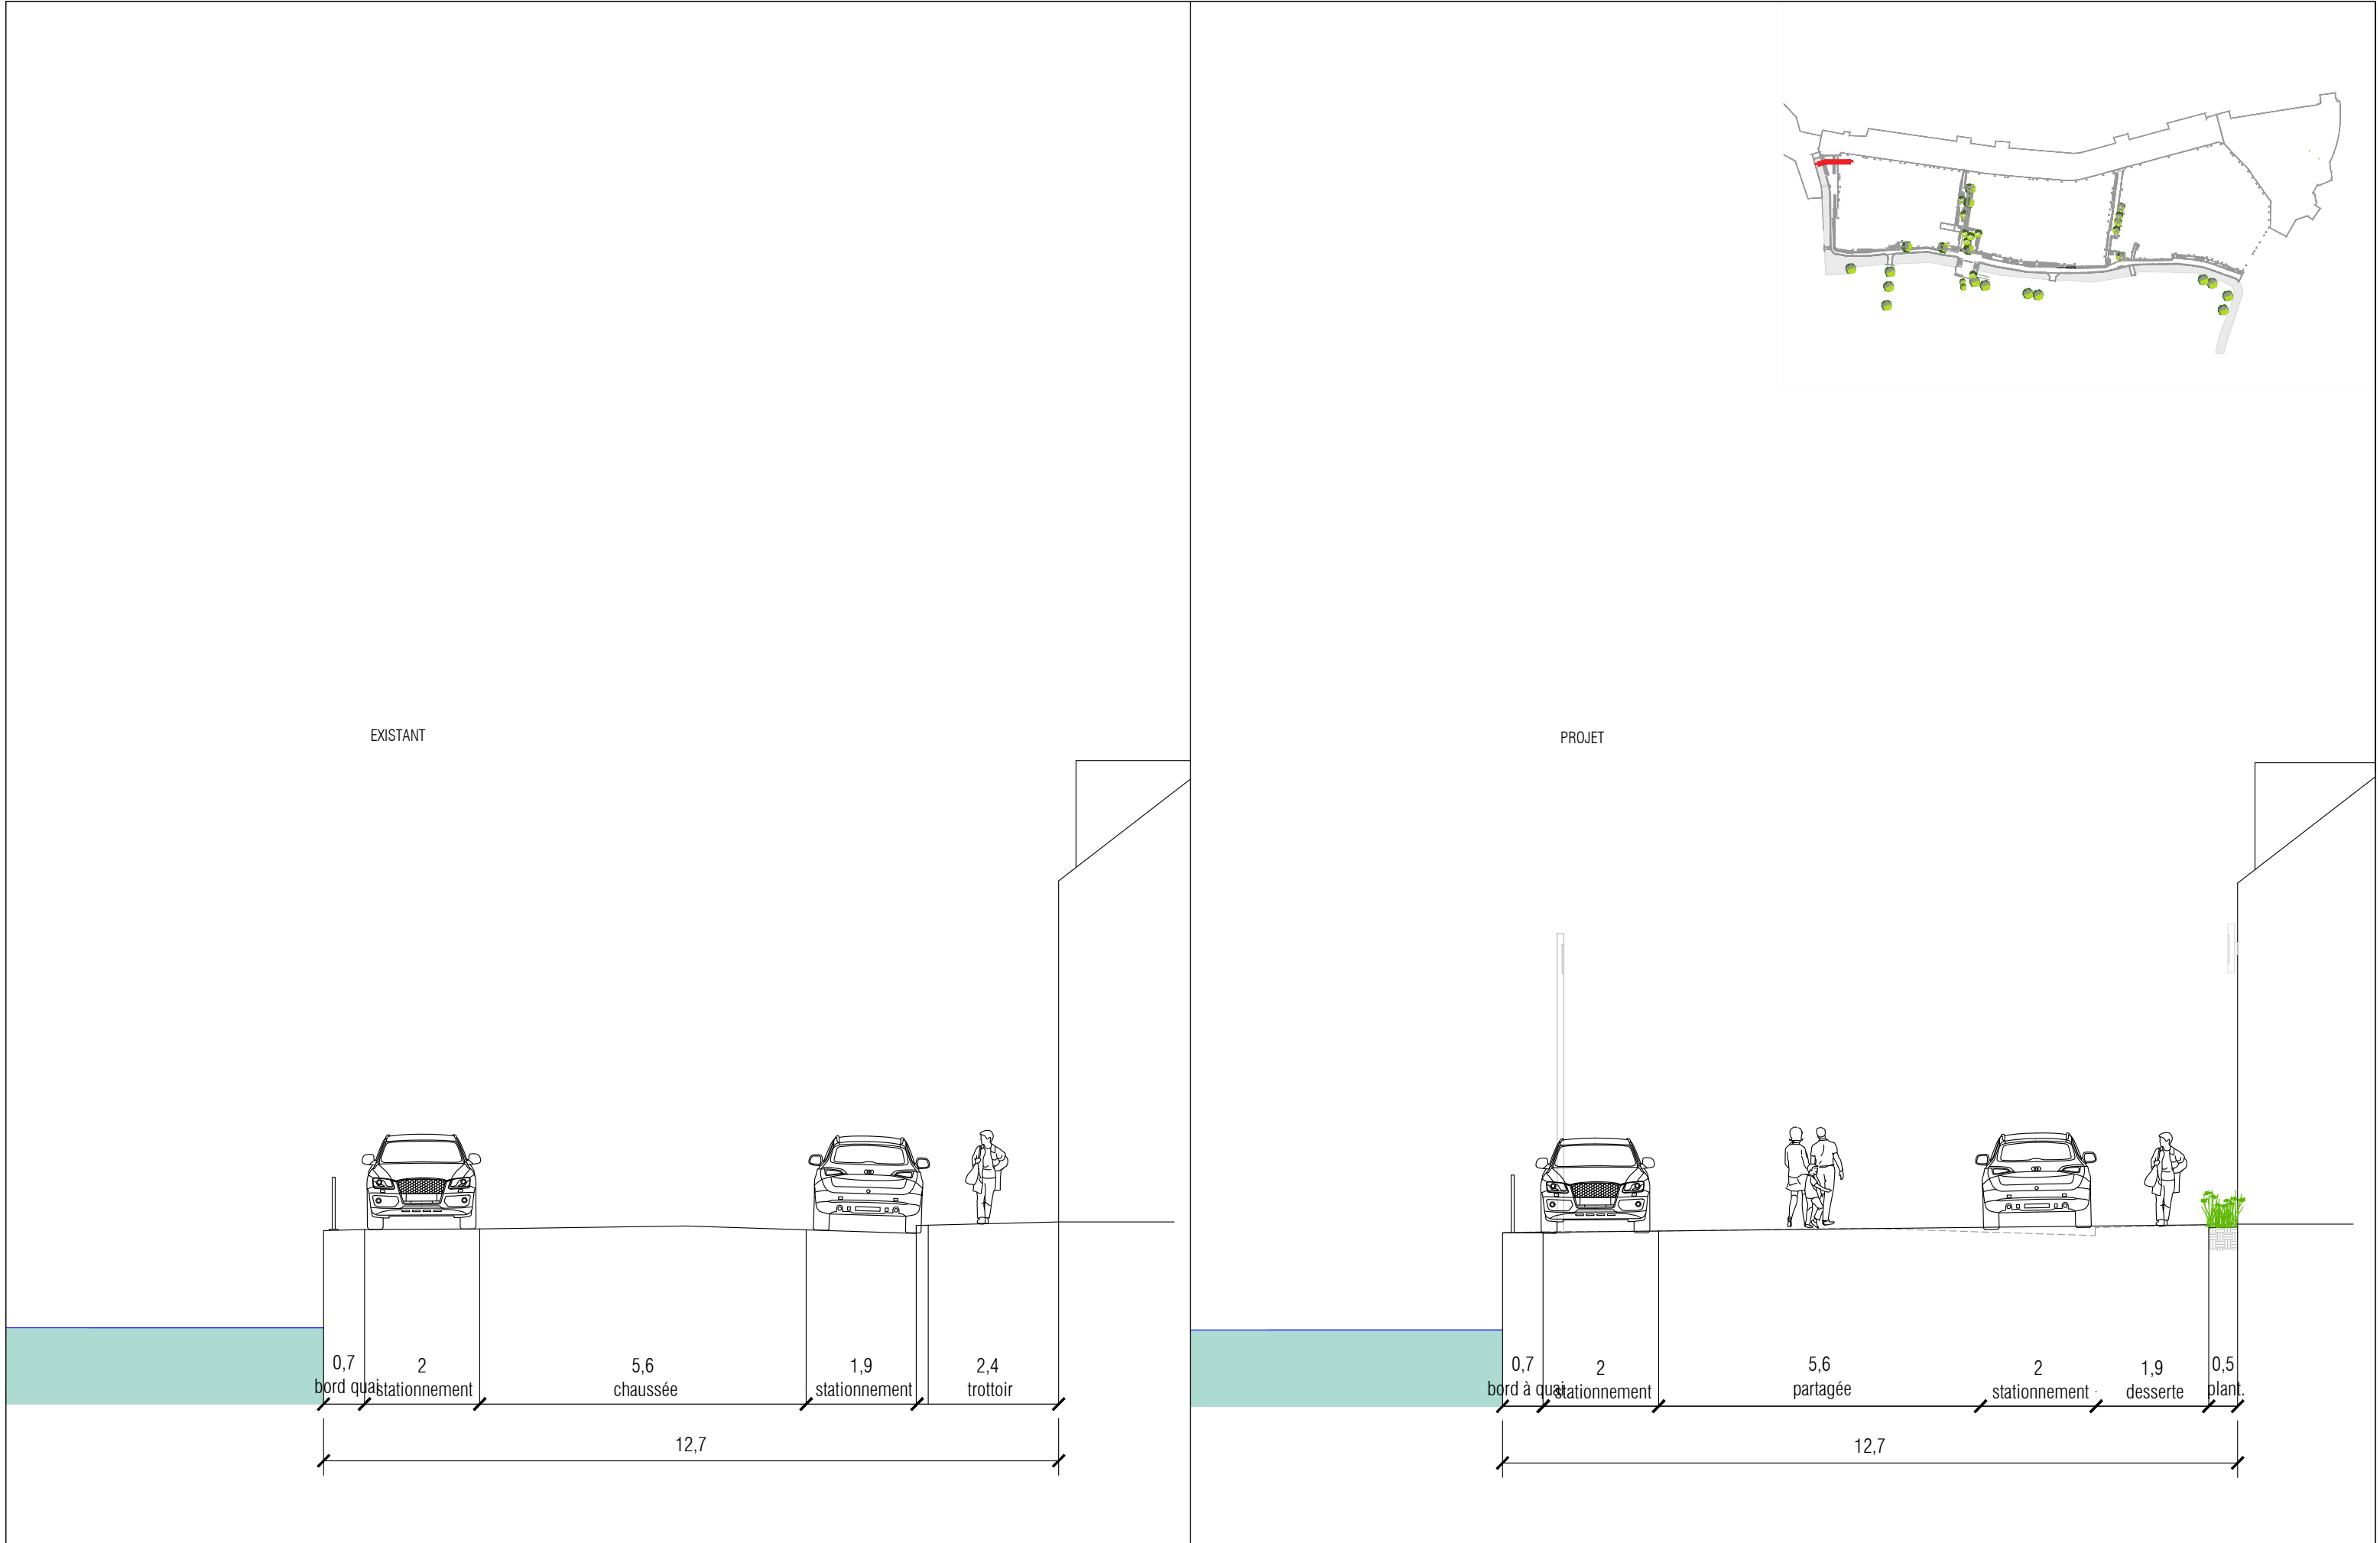



Ville de Saint Omer Aménagement des Espaces publics sur le Quai des Salines, la rue du Pélicorne et le Quai du Commerce	MAITRISE D'OUVRAGE		Groupement de maîtrise d'Oeuvre			DATE: 26/07/2024	Quai des Salines : secteurs 1 à 6 + 10 PHASE : DCE	n° 1 quai des Salines
 Ville de Saint Omer Hôtel des Services municipaux 16 rue Saint Sépulcre 62500 Saint-Omer  CAPSO 2 rue Albert Camus CS 20 079 62 968 Longuenesse cedex	Mandataire  Omnium Général d' Ingénierie 99 rue Parmentier 59650 Villeneuve d'Ascq  gautier+conquet paysage urbanisme mobilité architecture  puma  LEA Société d'Ingénierie Associée  LOGABAT INGENIERIE  UVED			PROFIL TYPE QUAÏ DES SALINES				
ECHELLE : 1/100		INDICE : 0						

EXISTANT

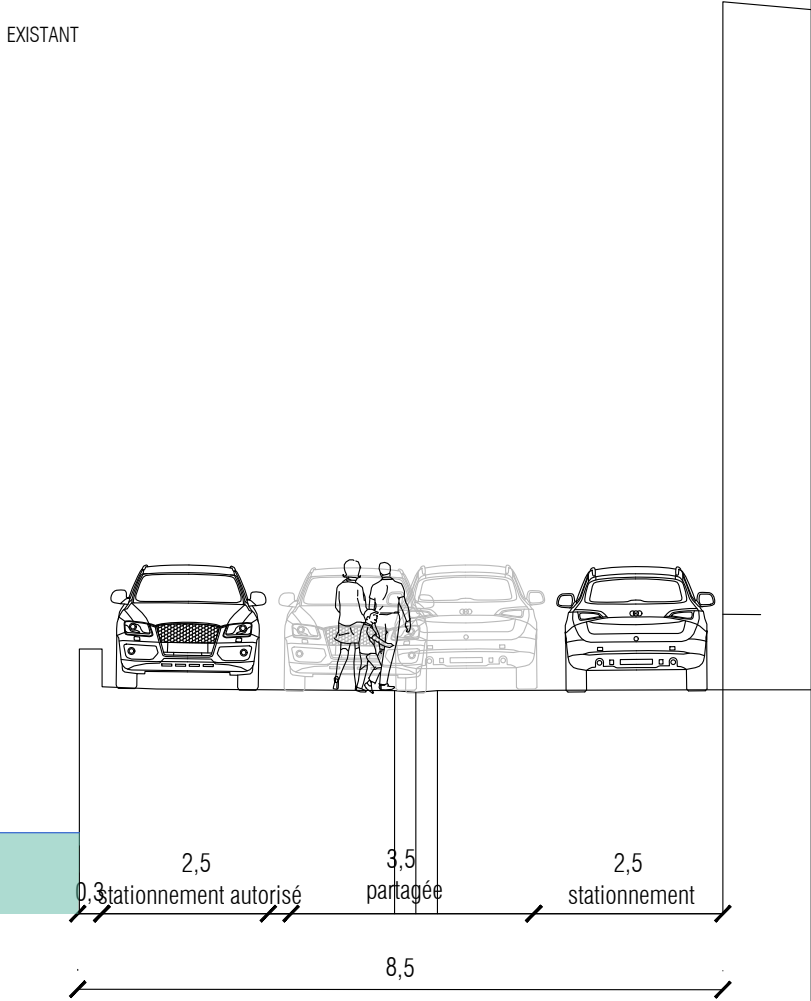

PROJET

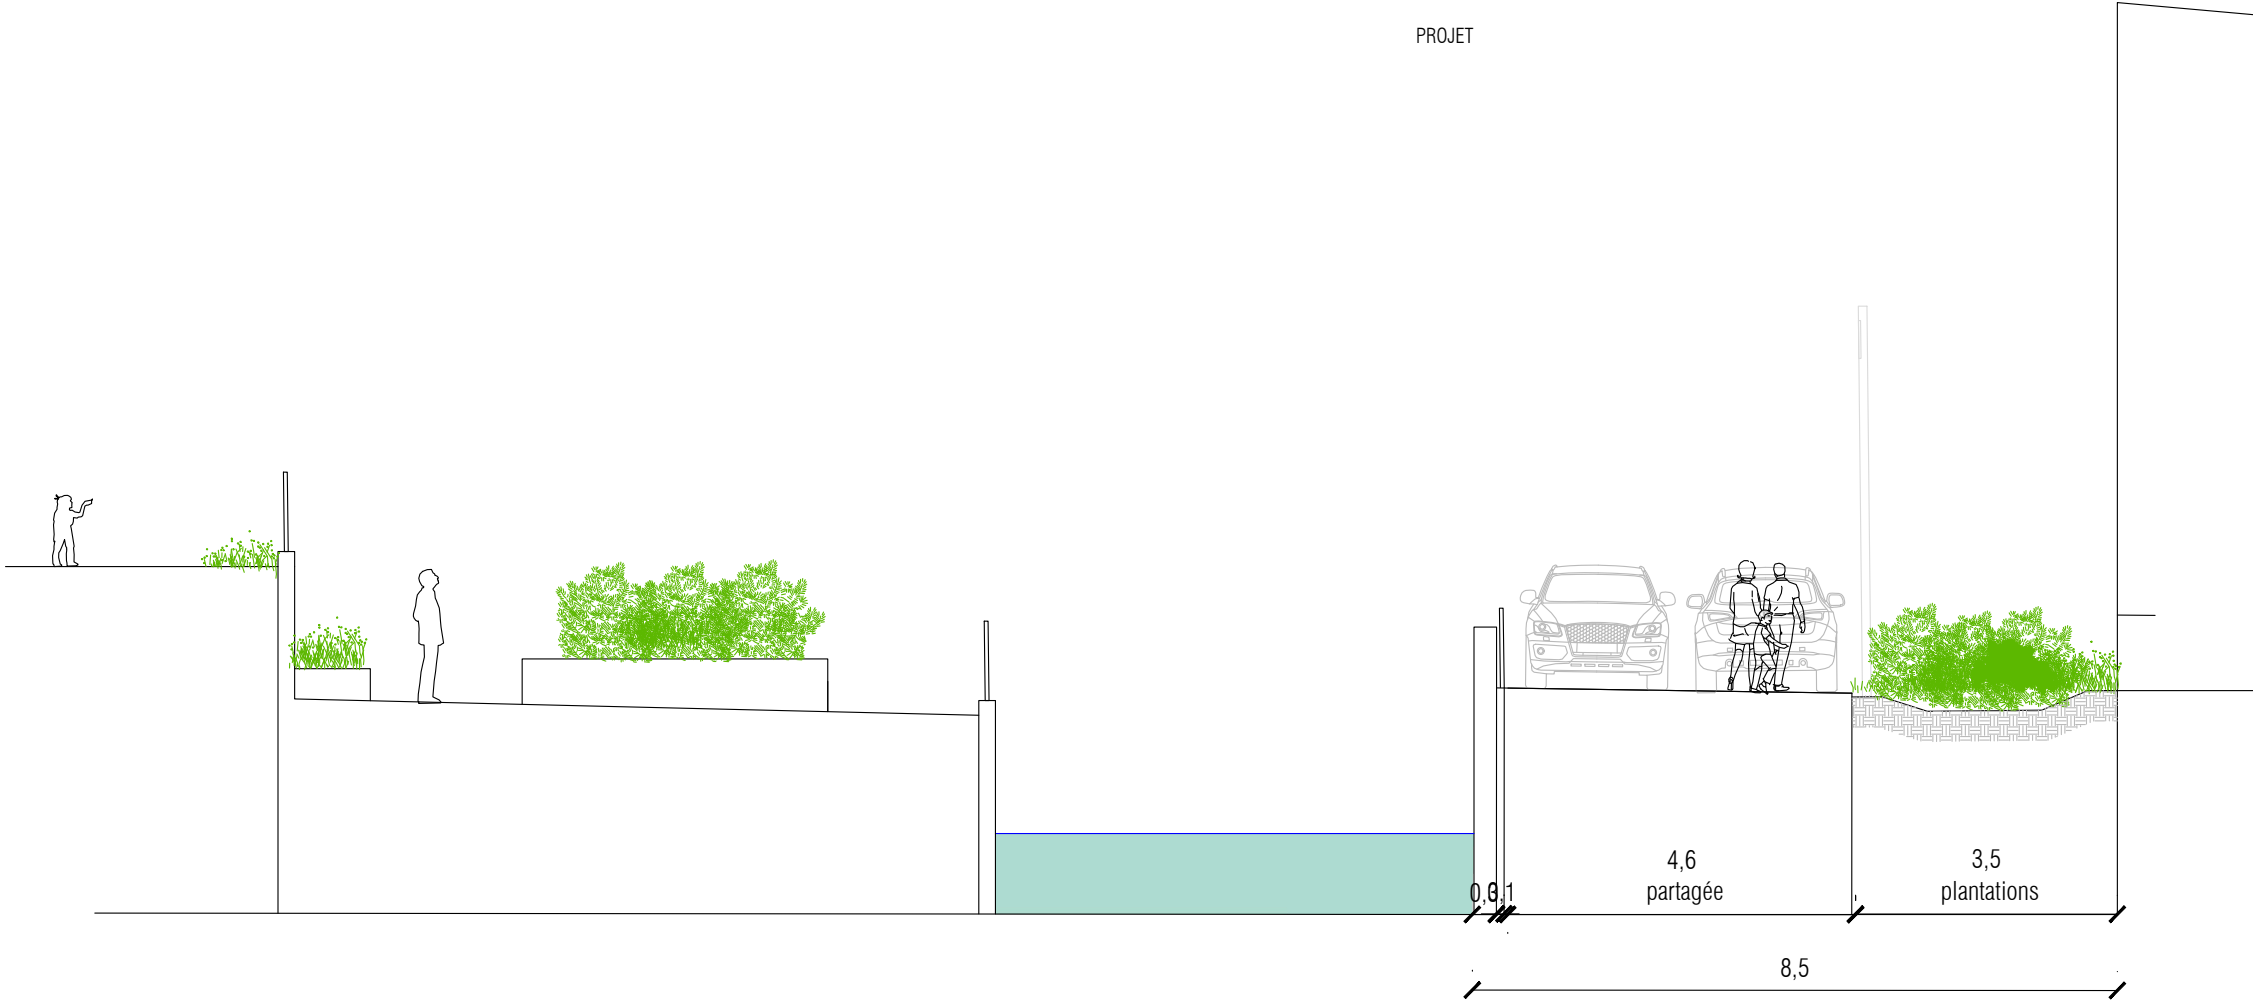

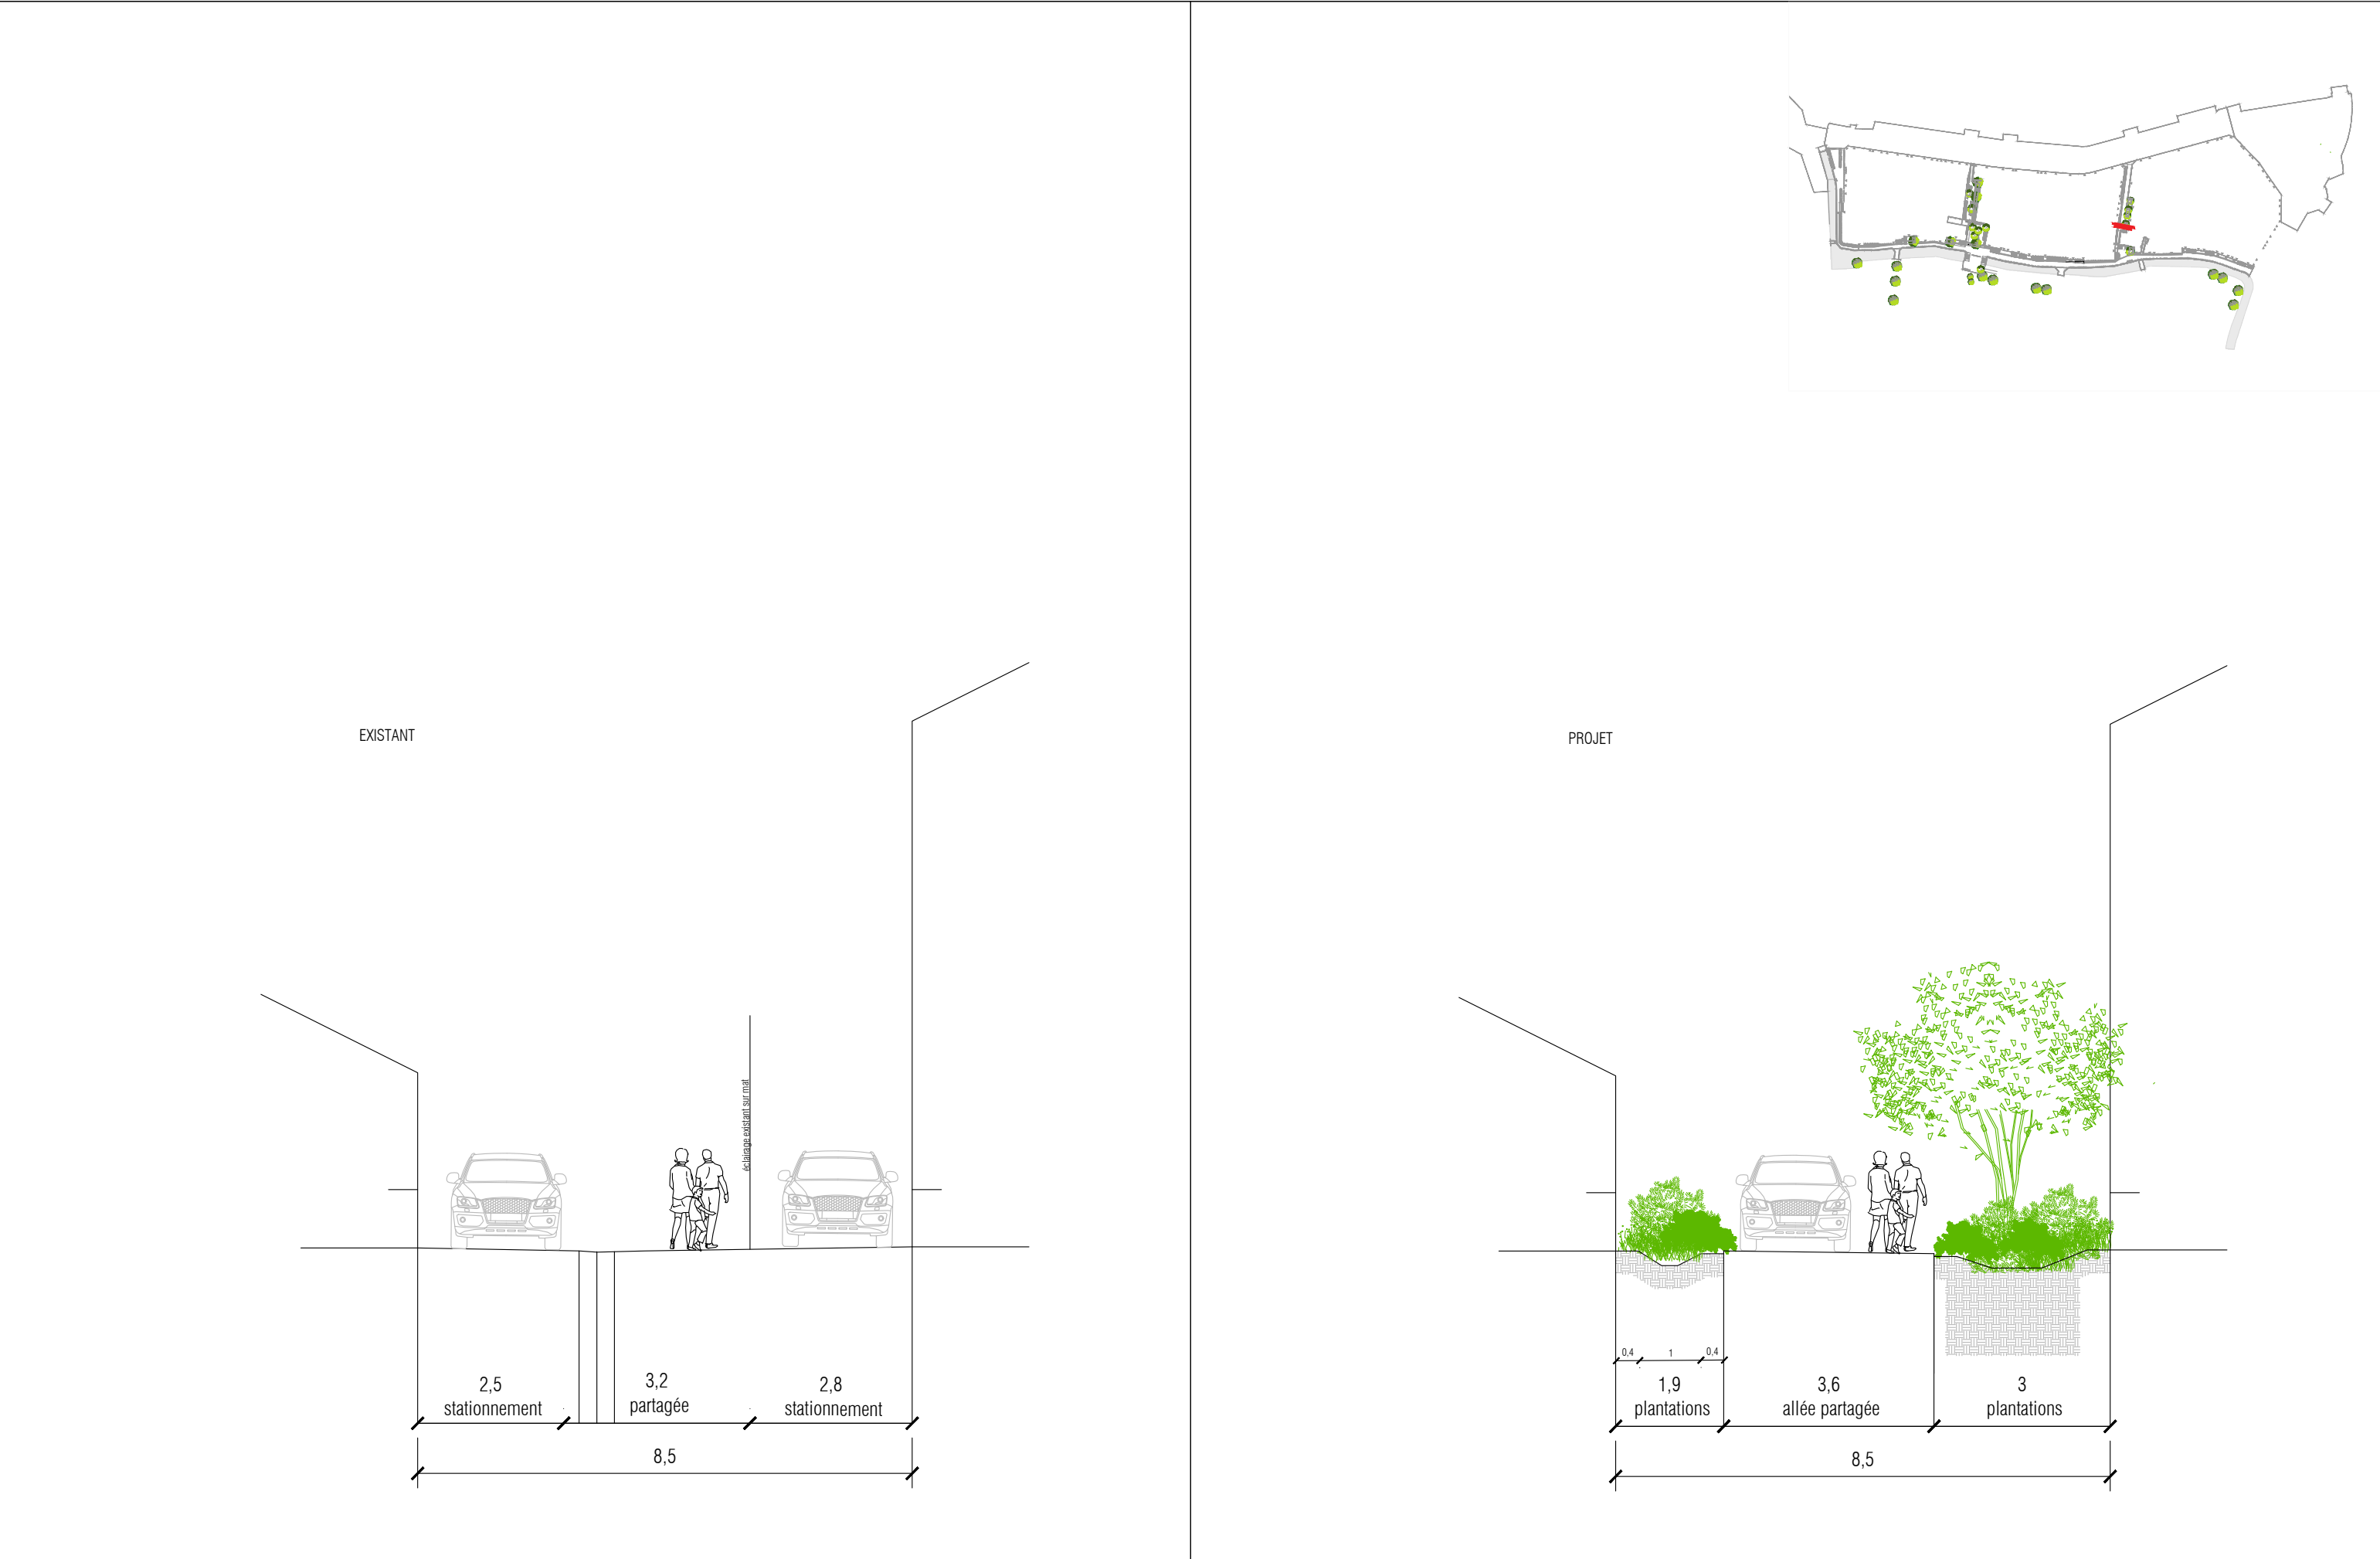

Ville de Saint Omer Aménagement des Espaces publics sur le Quai des Salines, la rue du Pélicorne et le Quai du Commerce	MAITRISE D'OUVRAGE		Groupement de maîtrise d'Oeuvre			DATE: 26/07/2024	Quai des Salines : secteurs 1 à 6 + 10	n° 1 rue du Pélicorne
			Mandataire Omnium Général d'Ingénierie 99 rue Parmentier 59650 Villeneuve d'Ascq		gaugier+conquet paylage urbanisme mobilité architecture		PHASE : DCE	
	Ville de Saint Omer Hôtel des Services municipaux 16 rue Saint Sépulcre 62500 Saint-Omer	CAPSO 2 rue Albert Camus CS 20 079 62 968 Longuenesse cedex	OGI Omnium Général d'Ingénierie	LEA Les Entreprises Associées	LOGABAT INGENIERIE	PROFIL TYPE PASSAGES JARDINES	ECHELLE : 1/100	INDICE : 0